



Pôdorys Štátne Divadlo Košice 1 : 100

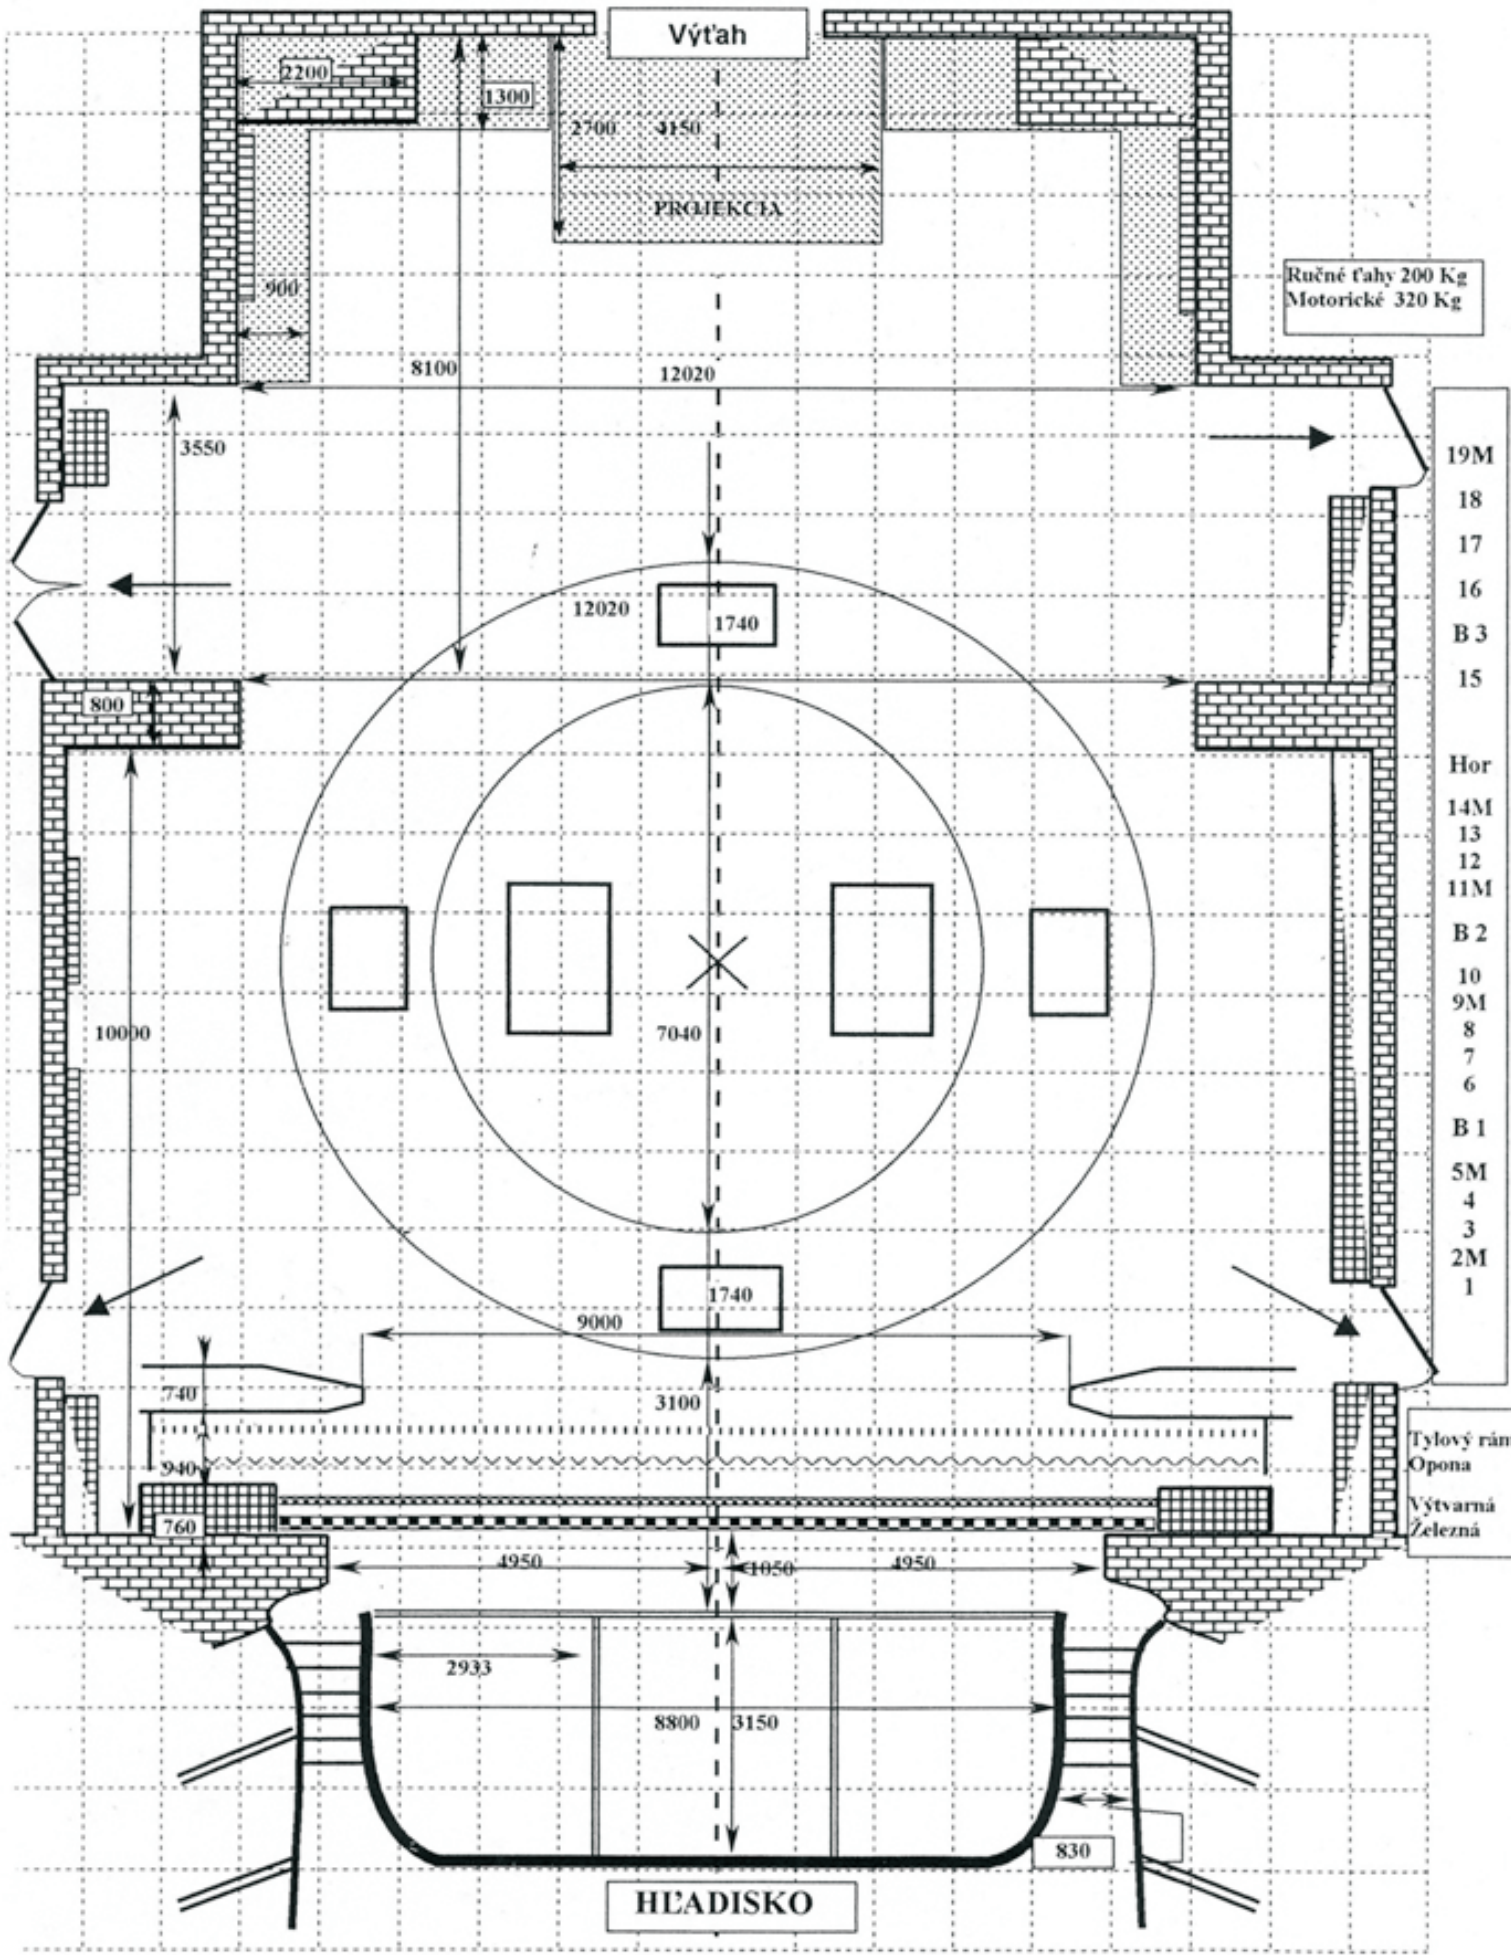

- 19M
 - 18
 - 17
 - 16
 - B 3
 - 15
 - Hor
 - 14M
 - 13
 - 12
 - 11M
 - B 2
 - 10
 - 9M
 - 8
 - 7
 - 6
 - B 1
 - 5M
 - 4
 - 3
 - 2M
 - 1
- Tylový rám
Opona
Výtvarná
Železná

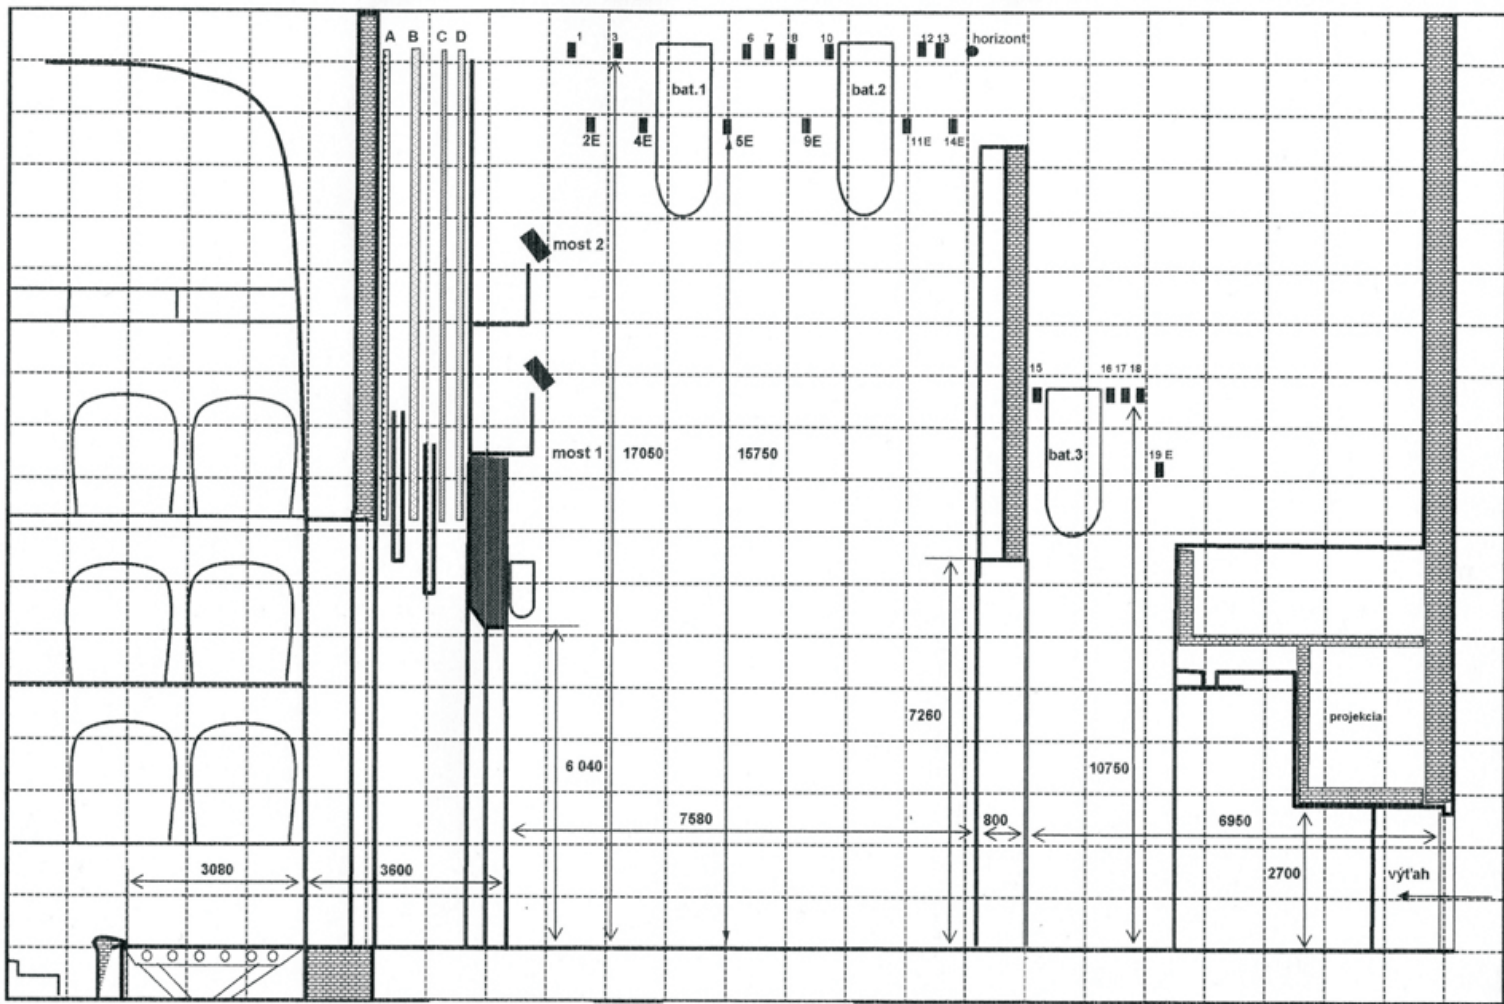

Zvislý rez - Štátne divadlo Košice

A: železná opona
B: výtvarná opona

C: hlavná opona
D: tylový rám

1 : 100

MO

PLÁN SVETELNÉHO PARKU ©

